

MODULARIO F. rig. n. 007




3000  
MINISTERO DELLE FINANZE  
DIREZIONE GENERALE DEL CATASTO E DEI SS.TT.EE.  
**CATASTO EDILIZIO URBANO** (RDL 13-4-1939, n. 852)

MOD. BN (CEU)

LIRE 250

102  
Planimetria di u.i.u. In Comune di MONTEARGENTARIO via DEL CIPRESSI LOCALTA' CALA PICCOLA

PIANO TERRENO

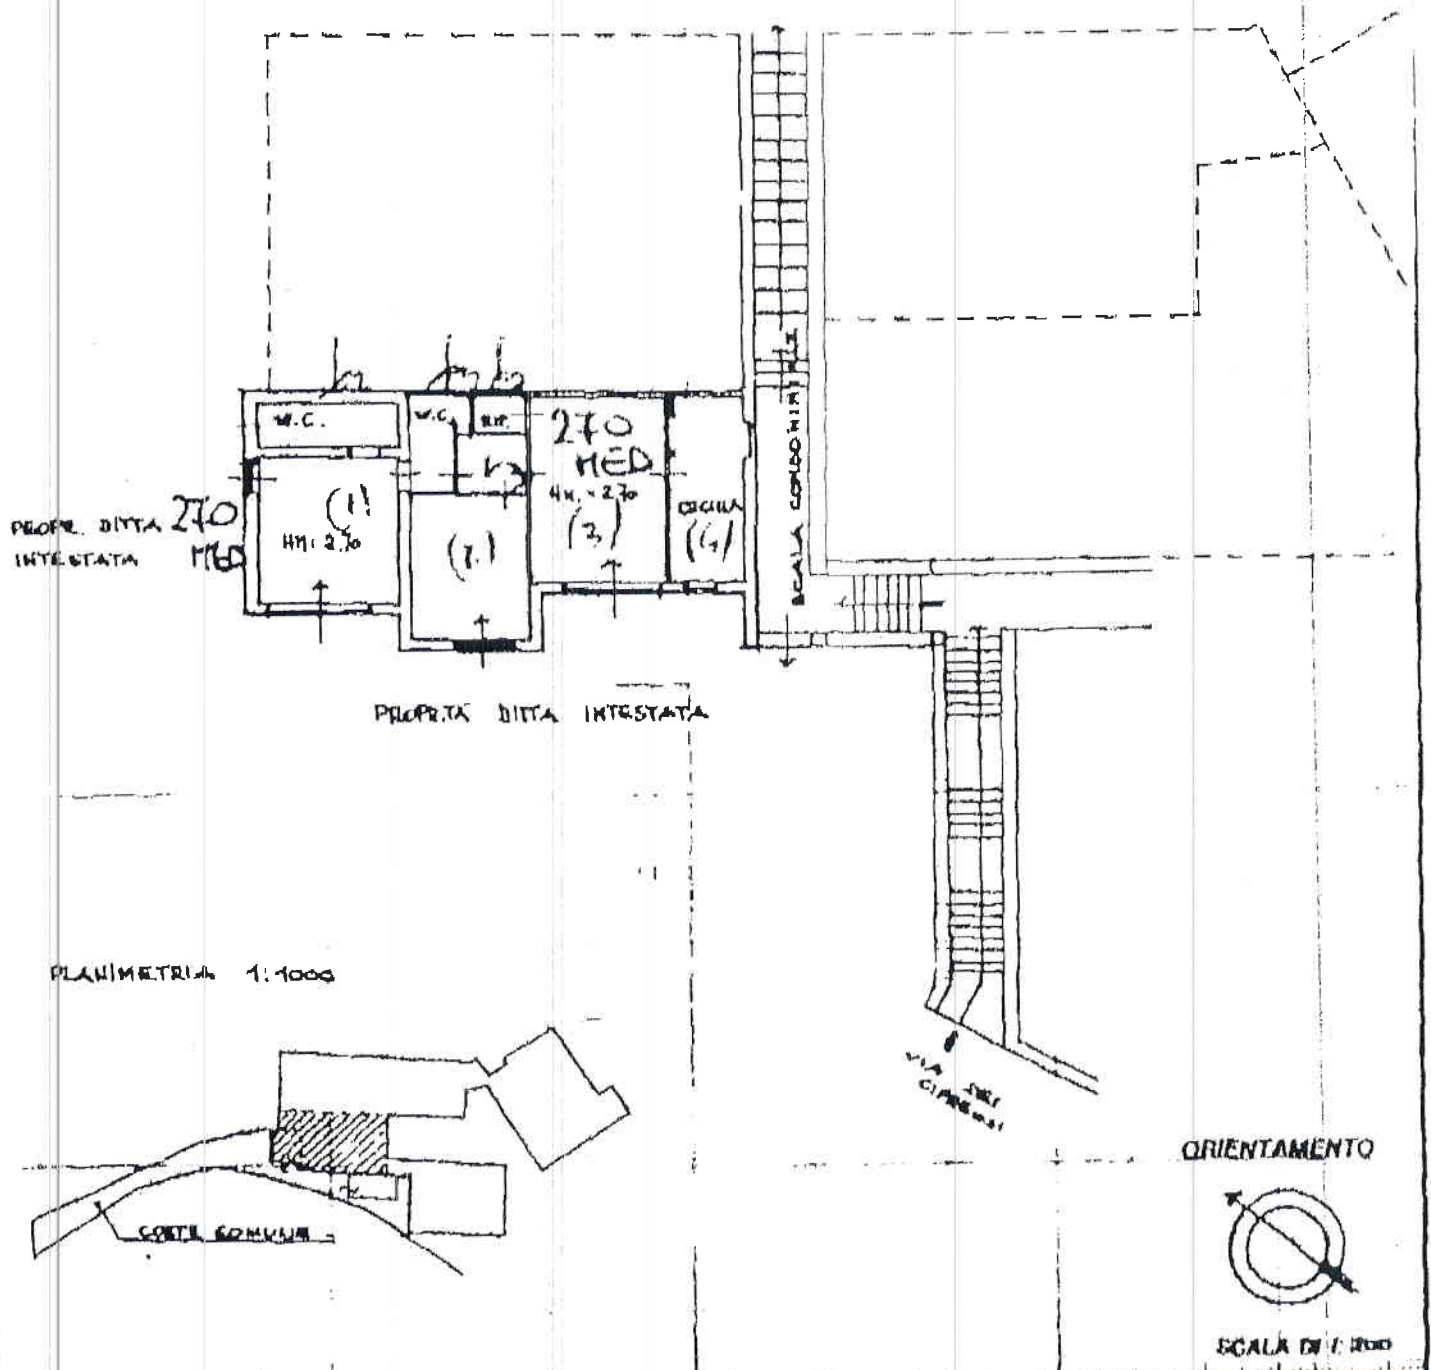

PLANIMETRIA 1:1000

ORIENTAMENTO



SCALA DI 1:1000

Dichiarazione di N.C.   
Denuncia di variazione

Compilata dal **GEOM. FOSSEN**  
(Titolo, cognome e nome)  
**GINSTO CARLA**

RISERVATO ALL'UFFICIO

Una Planimetria in atti  
Identificativi catastali

Inscritto all'albo dei **GEOMETRI**  
Data: 24/06/2013 - n. GR0109300 - Richiedente CUSANI MARIA LUISA

Data presentazione: 01/01/1989 -  
Data: 24/06/2013 - n. GR0109300 - Richiedente CUSANI MARIA LUISA  
Data: 19/06/89

Data: 19/06/89  
Firma: *Fosseo Carlo*

Catasto Edilizio Urbano - Comune di MONTE ARGENTARIO - Foglio 59 Particella 1873 - Subaltesimo 6 - DA DENUNCIARSI piano 1.

Data presentazione: 01/01/1989 - Data: 24/06/2013 - n. G.R. 0109299 - Richiedente CUSANI MARIA LUISA

MODULARIO  
v. no. 101/057



MINISTERO DELLE FINANZE  
DIREZIONE GENERALE DEL CATASTO E DEI SS TT EE  
**CATASTO EDILIZIO URBANO** (RDL 13-4-1939, n. 852)


MOD. BN (CEL)

LIRE  
250


10A

Planimetria di u.i.u. in Comune di MONTEARGENTARIO..... via DEL CIPRESSI LOCALTA' CALAPICCOLA..... CIV.....

PIANO SEMINTERRATO

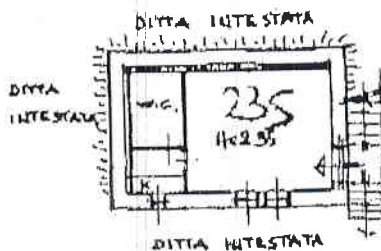

PLANIMETRIA 1: 1000

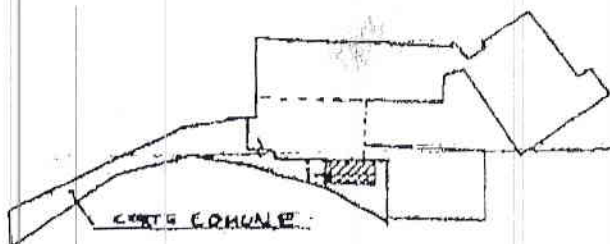

ORIENTAMENTO



SCALA DI 1: 200

Declarazione di N.C.   
Denuncia di variazione   
Identificativi catastali  
Data presentazione: 01/01/1989 - Data: 24/06/2013 - n. G.R. 0109299 - Richiedente CUSANI MARIA LUISA  
Foglio 851 Particella 59

Compilata dal **GEOM. FOSSEN**  
(Titolo, Cognome e Nome)  
**GIUSTO CARLO**  
scritto all'atto del **GEOMETRI**  
**GIOSSETO**  
data **19.06.89** Firma **Fosfen Guido Carlo**

RISERVATO ALL'UFFICIO  
V. 23/10

Catasto del Montepulciano al 24/06/2013 - Comune di Montepulciano - Foglio 851 Particella 59 - Subalterno 2.2